


Gemeinde Süderhastedt

1. Änderung des Bebauungsplanes Nr. 3

Planzeichnung (Teil A)

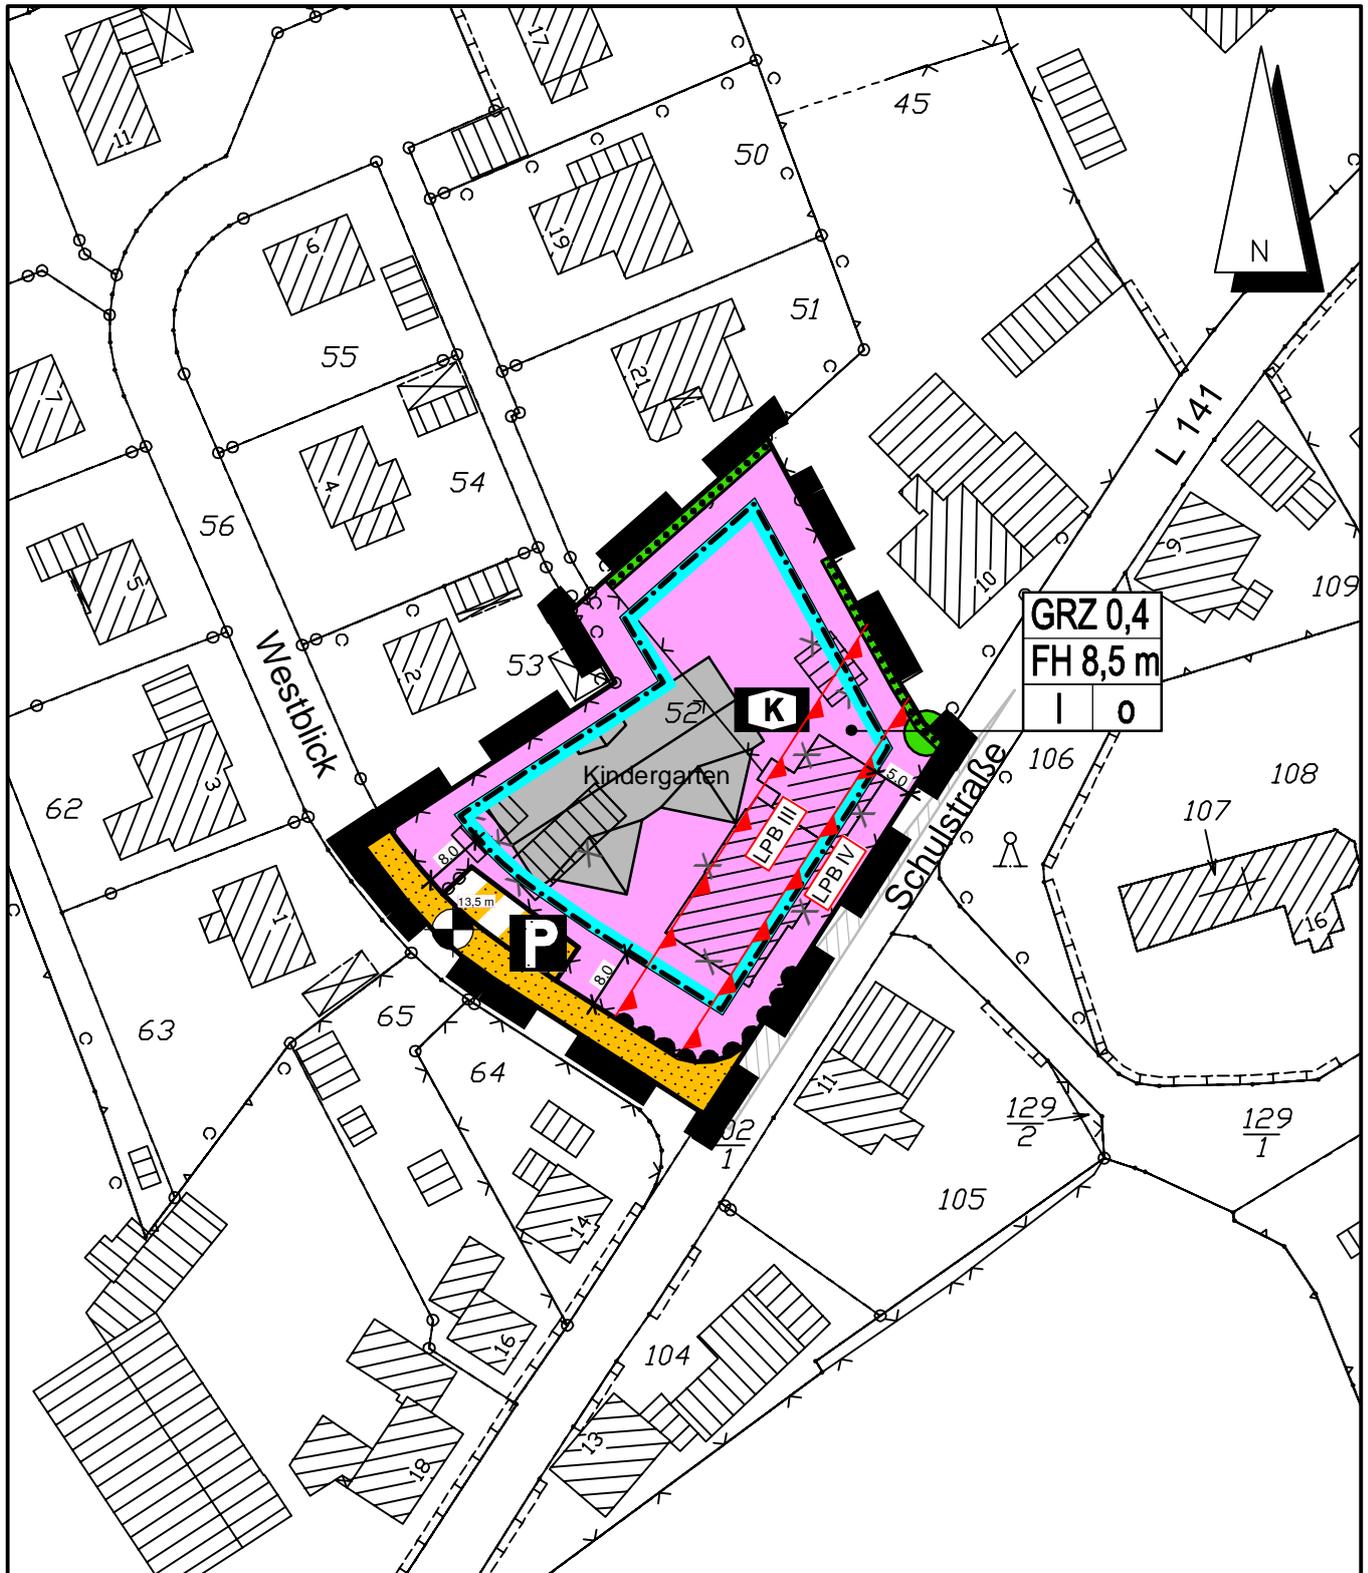

Maßstab 1:1000

Dithmarschenpark 50
25767 Albersdorf
Tel. 04835 - 97 838 00
Fax 04835 - 97 838 02

Planungsbüro
Philipp

